


План второго этажа на отм.: +3.000, третьего этажа на отм.: +6.000, четвертого этажа на отм.: +9.000, пятого этажа на отм.: +12.000, М 1:150

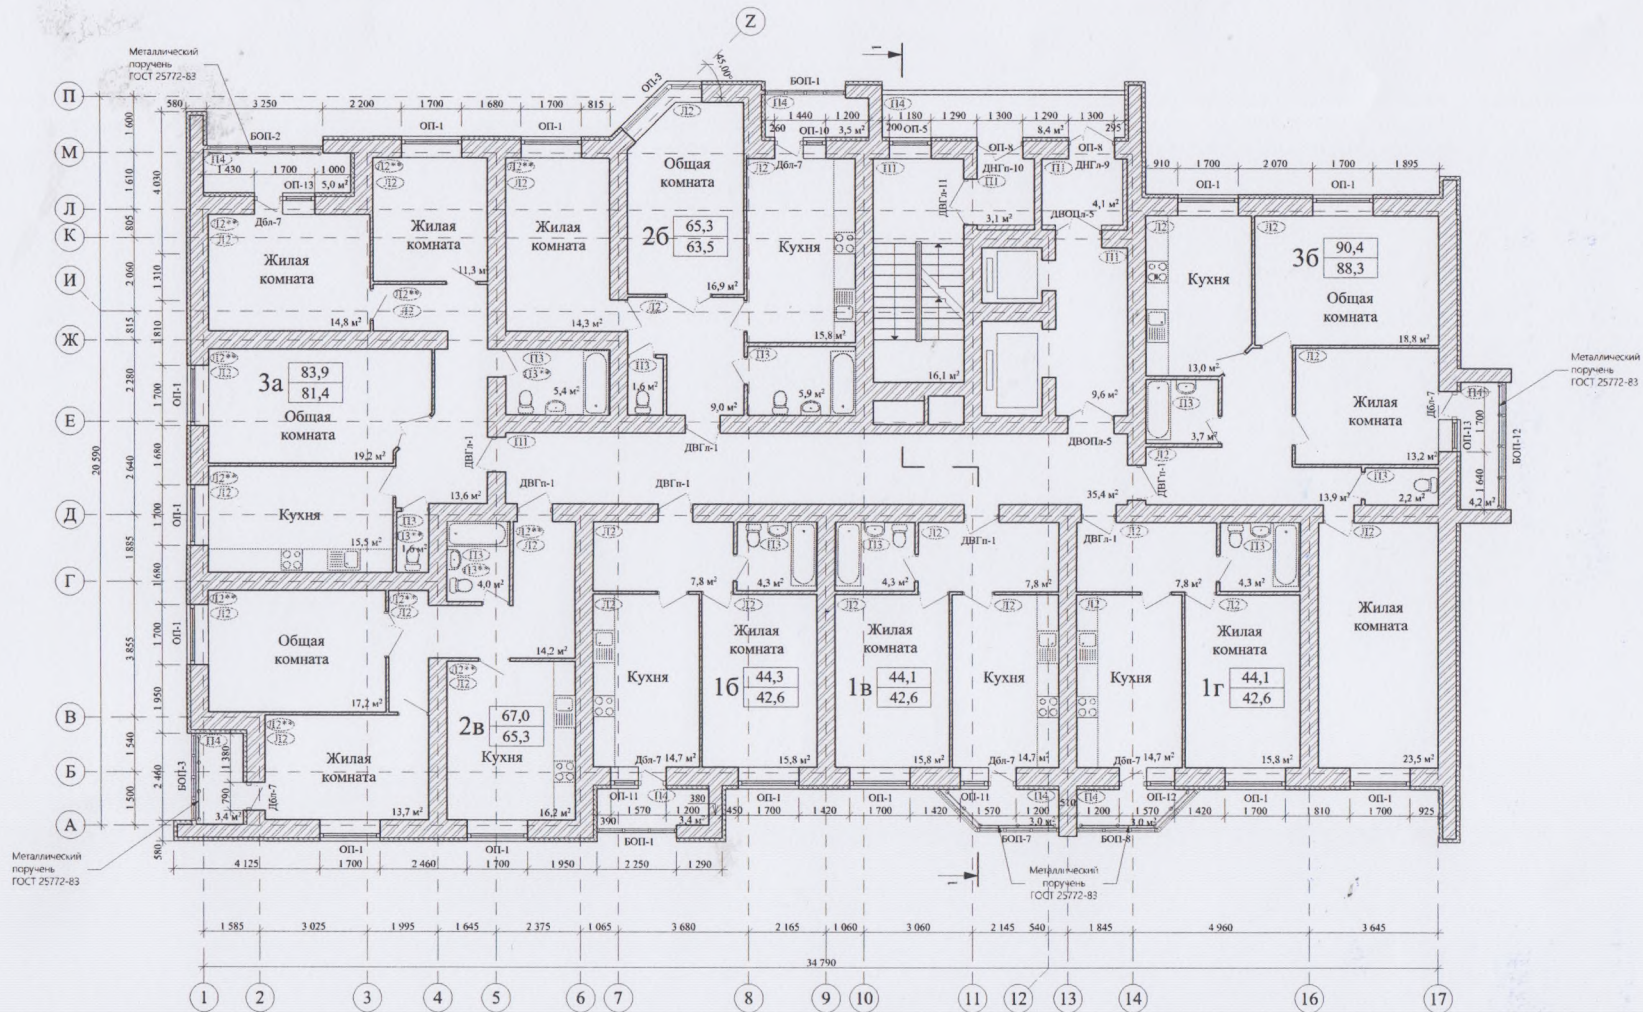

Согласовано

Взам. инв. N

Подп. и дата

Инв. N подл.

					2019	15-18	АР
Многоэтажный многоквартирный жилой дом с помещениями общественного назначения на 1-ом этаже по ул. Мичуринская, 19 в г. Тамбове							
Изм.	Колуч.	Лист	№ док.	Подп.	Дата	стадия	лист
						II	5
Разраб.	Меркулов А.В.			<i>А.В. Меркулов</i>			
Проверил	Попов С.А.			<i>С.А. Попов</i>			
ГАП	Гаврилов А.Т.			<i>А.Т. Гаврилов</i>			
ГИП	Шатилов С.В.			<i>С.В. Шатилов</i>			
Н. контр.	Матвеева Е.Н.			<i>Е.Н. Матвеева</i>			
План второго этажа, третьего этажа, четвертого этажа, пятого этажа							