


ЭСКИЗ ЗАСТРОЙКИ
М 1:1000

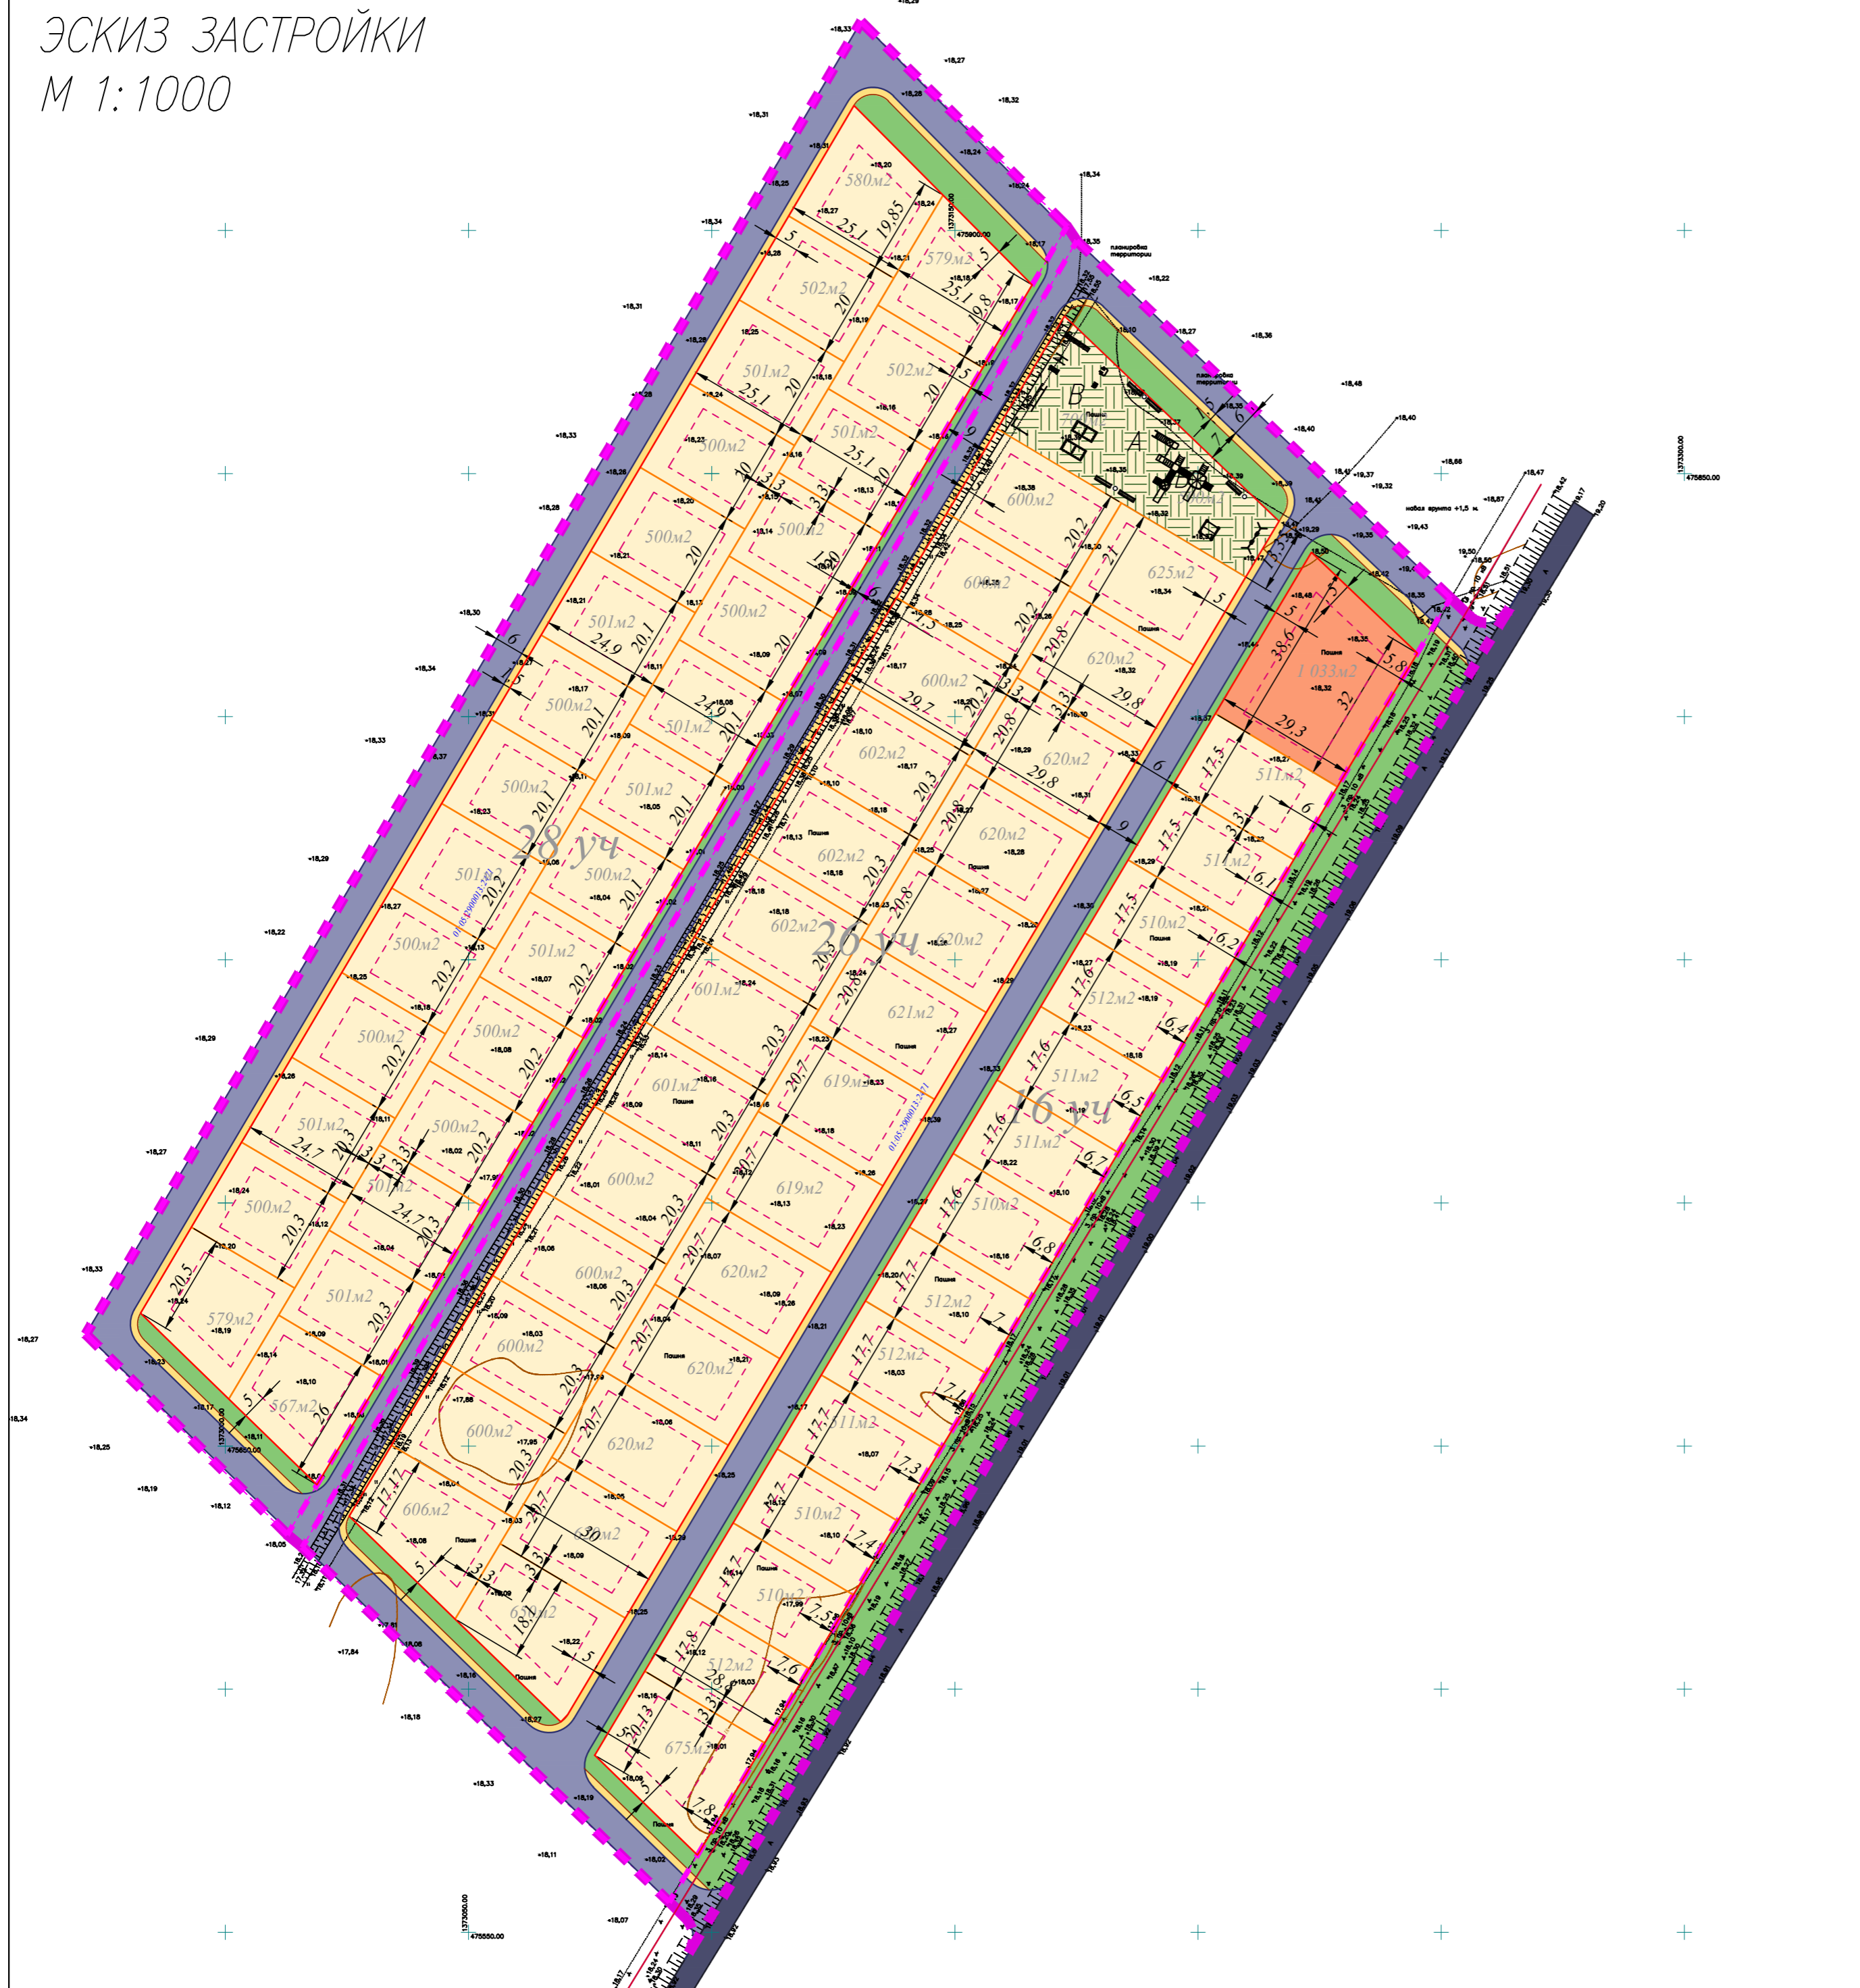

УСЛОВНЫЕ ОБОЗНАЧЕНИЯ:

	Граница проектируемого участка
	Граница дополнительного благоустройства
	Красная линия
	Линия регулирования застройки
	Граница приусадебного участка (межа)
	Линия допустимого размещения зданий на участке
	Существующая автодорога
	Проектируемая автодорога
	Проектируемые тротуары
	Проектируемая жилая застройка
	Проектируемая общественно-деловая зона для размещения торгового центра
	Проектируемые зеленые насаждения
	Проектируемая площадка для игр детей и занятий спортом
	Существующая линия электропередачи 10кВ

Примечания:

1. Система координат МСК-23;
2. Система высот Балтийская;
3. Чертеж выполнен на топосъемке, предоставленной заказчиком.
4. Размеры указаны в метрах;
5. Расстановка оборудования на спортивной и детской площадке дана для примера и подлежит уточнению на дальнейших стадиях проектирования.