


ВЕДОМОСТЬ ПЛОЩАДОК 9эт.
 ((Площадь квартир - 13200+1650(общ.) 13200/24=550 чел.)

Поз.	Наименование	Удельные размеры площадок м ² /чел.	Площадь, м ²	
			Итого	в том числе
А	Площадка для игр детей дошкольного и младшего школьного возраста	0,7	385,0	
Б	Площадка для отдыха взрослого населения	0,1	55,5	
В	Площадка для занятий физкультурой, включая беговую дорожку вокруг территории дома	2,0	1100,0	
Х	Площадка для хозяйственных целей (для сушки белья)	0,3	165,0	
	Озеленение	6,0	3300	
Итого: по площадкам с учетом озеленения:			1705,5	
Р	Парковки автотранспорта для жильцов	144кв>40м ² 144 м/м 1650/100х2=33		20 м/м в урбне планировке + 194 в подз/авт.
Р	Гостевые парковки автотранспорта для жильцов	итого: 144+33=177(18 МГН) (до 50% в границах)		

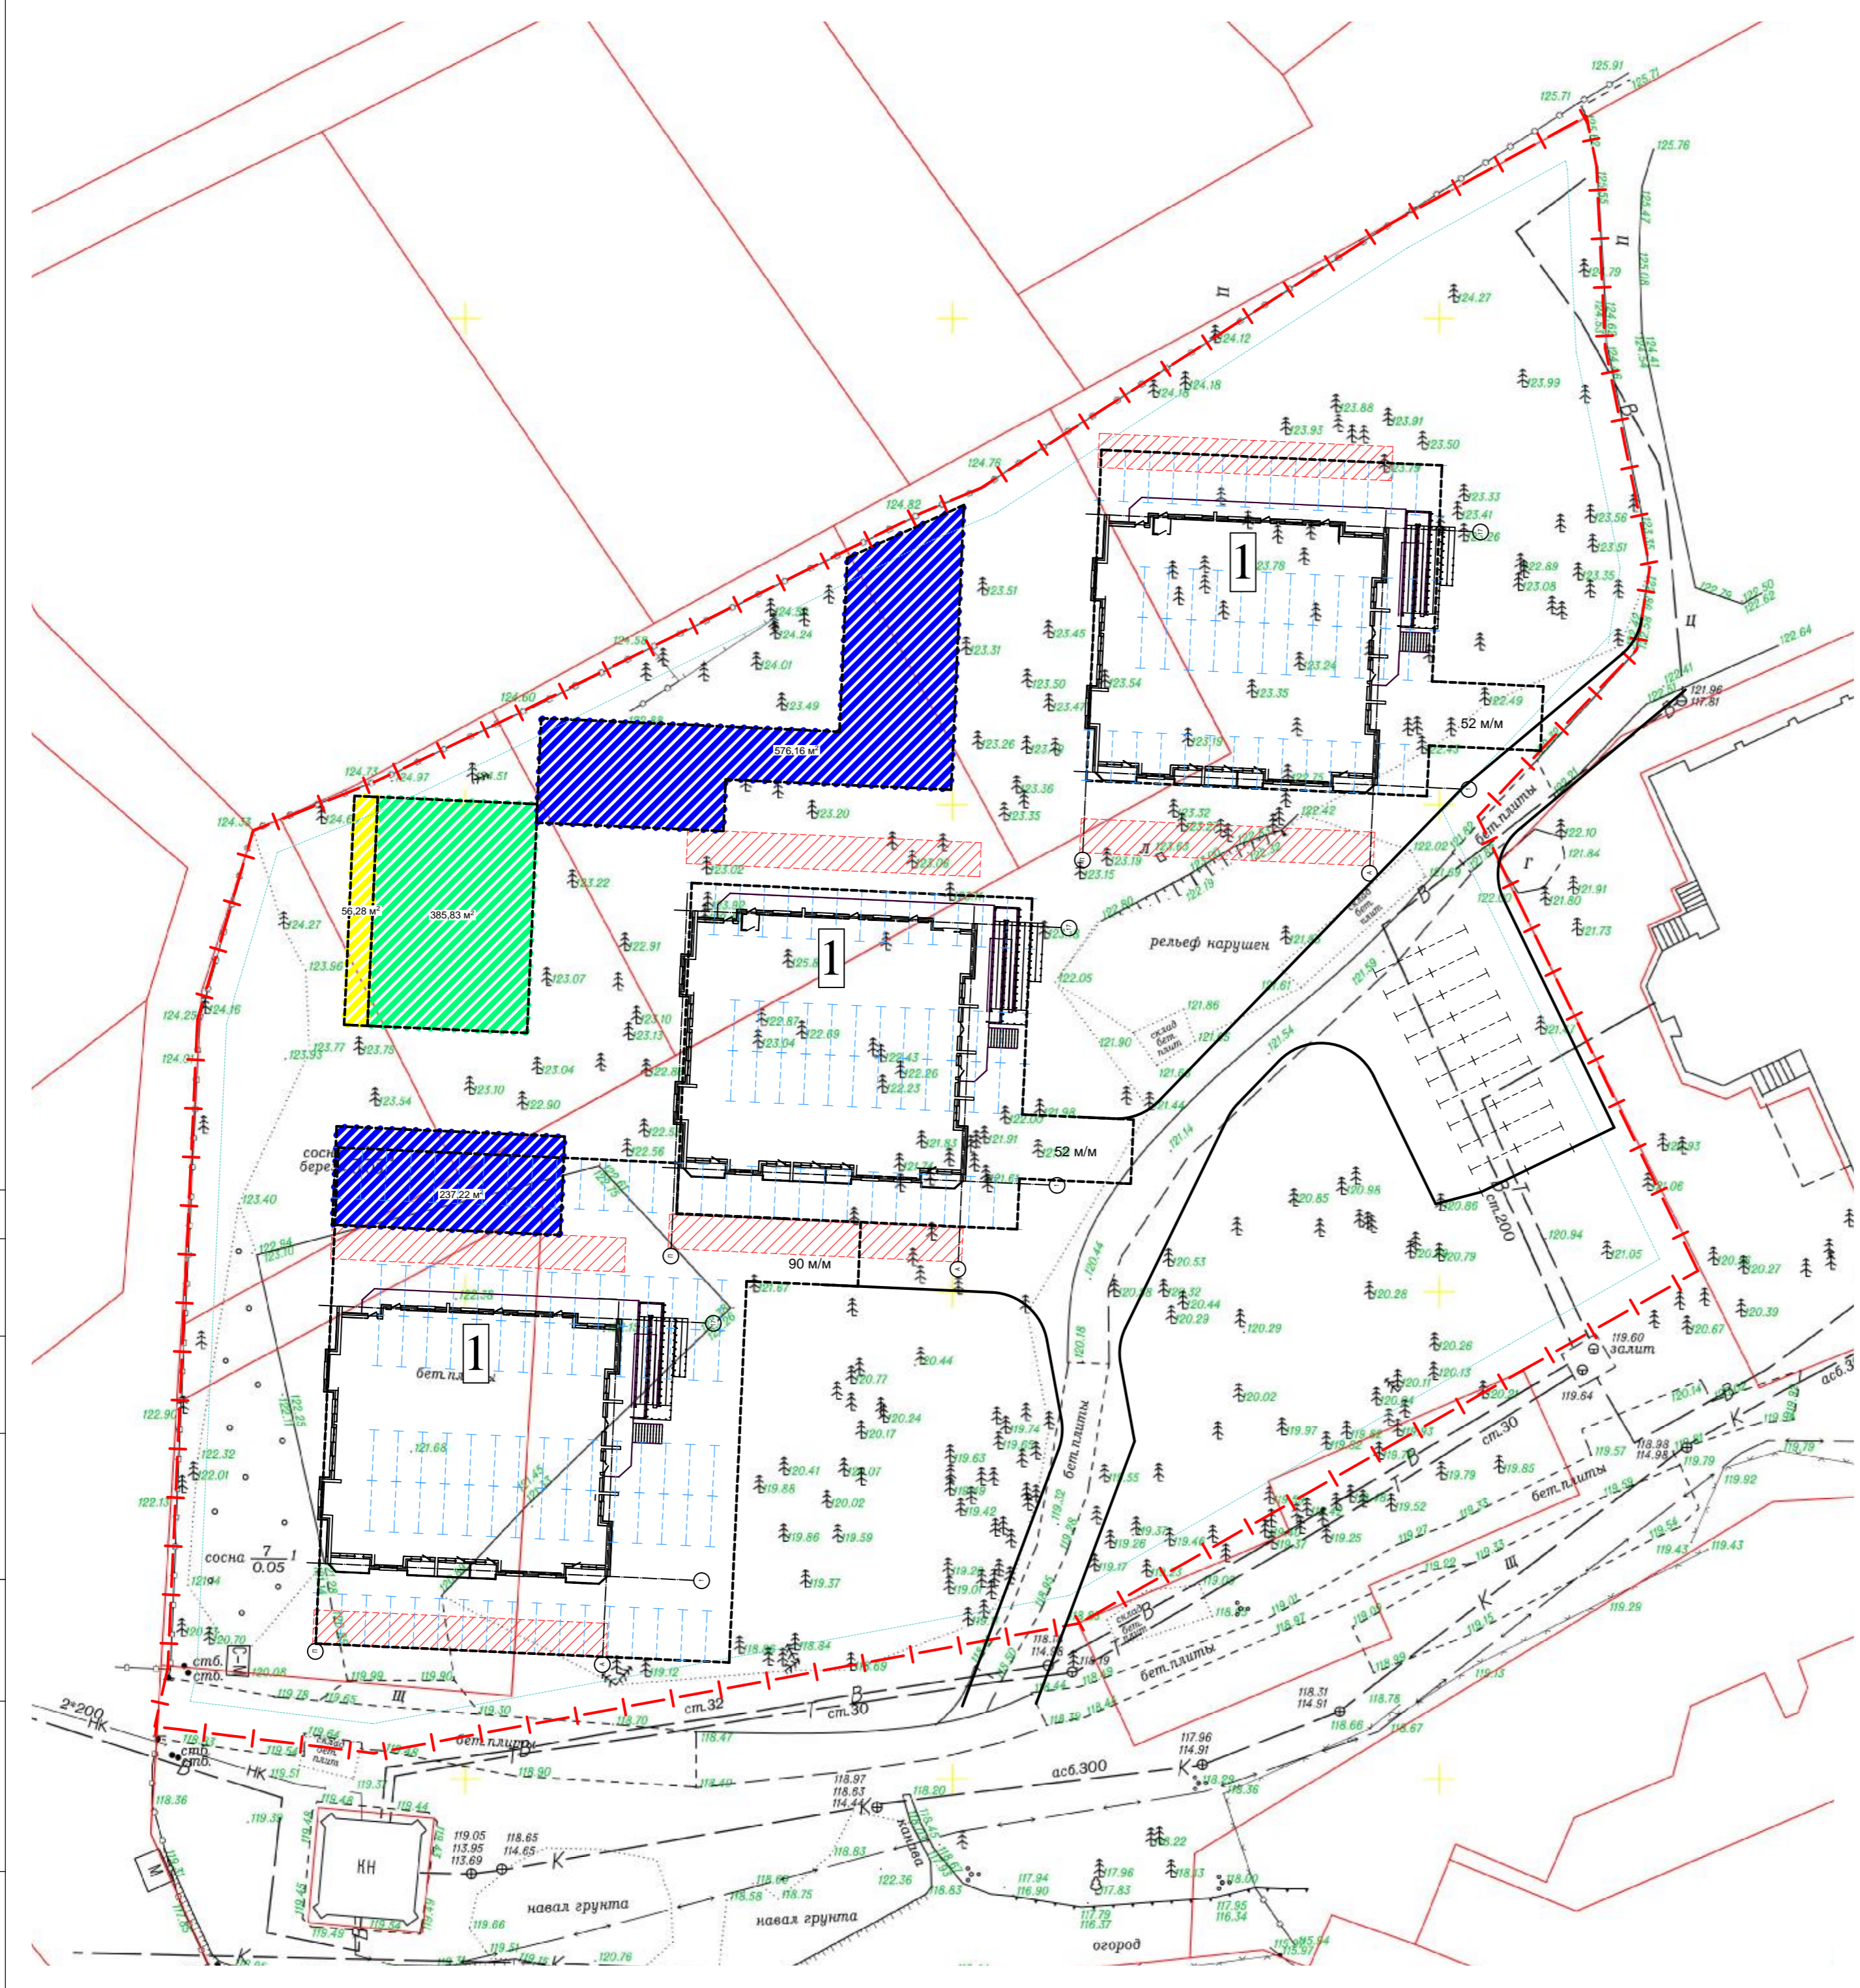

2020-0/0-ГП				
Многоквартирный многоквартирный дом с помещениями общественного назначения и подземной автостоянкой в г.Бердске				
Изм.	Кол.ч.	Лист	№док	Подпись
			Стадия	Лист
			Р	1
ГИП	Кокарева			
Разработ.	Грачев			
Проверил	Филатов	Схема планировочной организации участка		
Норм. конт.	Михановская	План благоустройства территории М 1:500		
				 проектная компания АЛЪЯНС

Имя, И.подп. Подпись и дата. Взамен инв. N